


( 参考様式 6 )

事業所（建物）の平面図

事業所又は施設の名称	ヘルパーステーション山口
------------	--------------

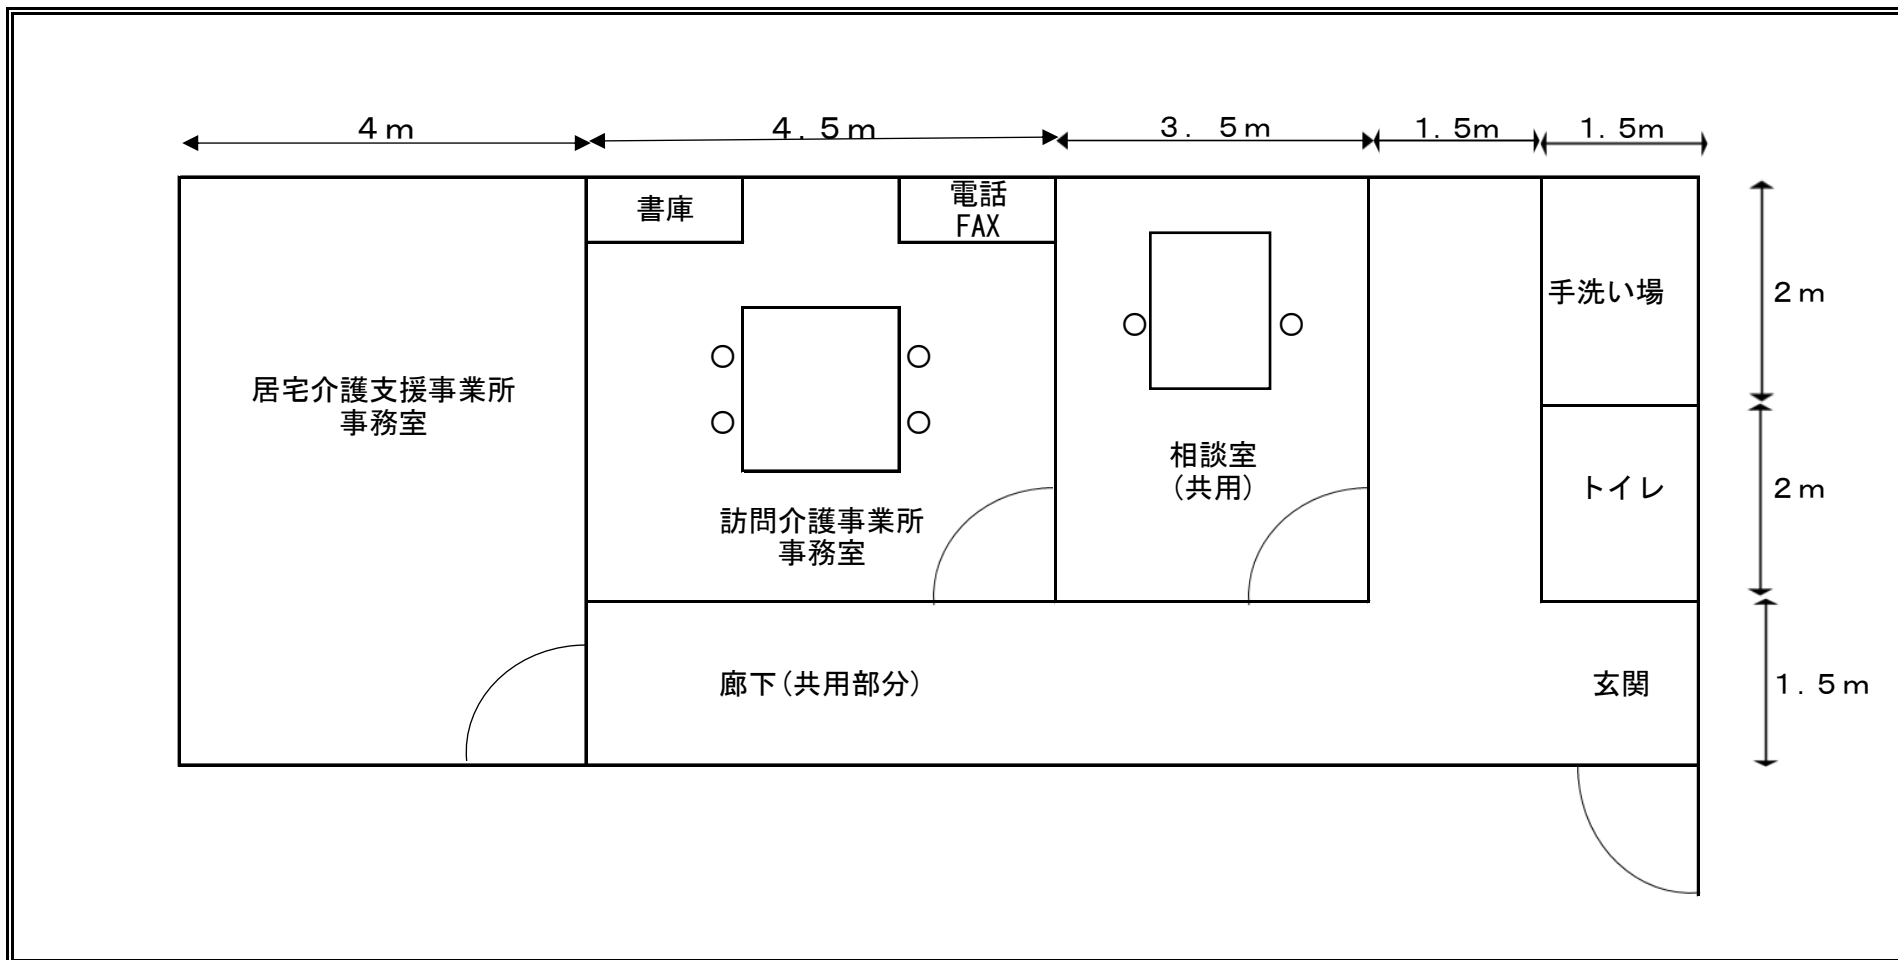

注 1 届出に係る施設部分の用途を記載してください。

注 2 当該事業の専用部分と他との共用部分を色分けする等使用関係をわかりやすく表示してください。